


浜離宮朝日ホール音楽ホール吊物バトン図 A3≒1/50
20210701作成

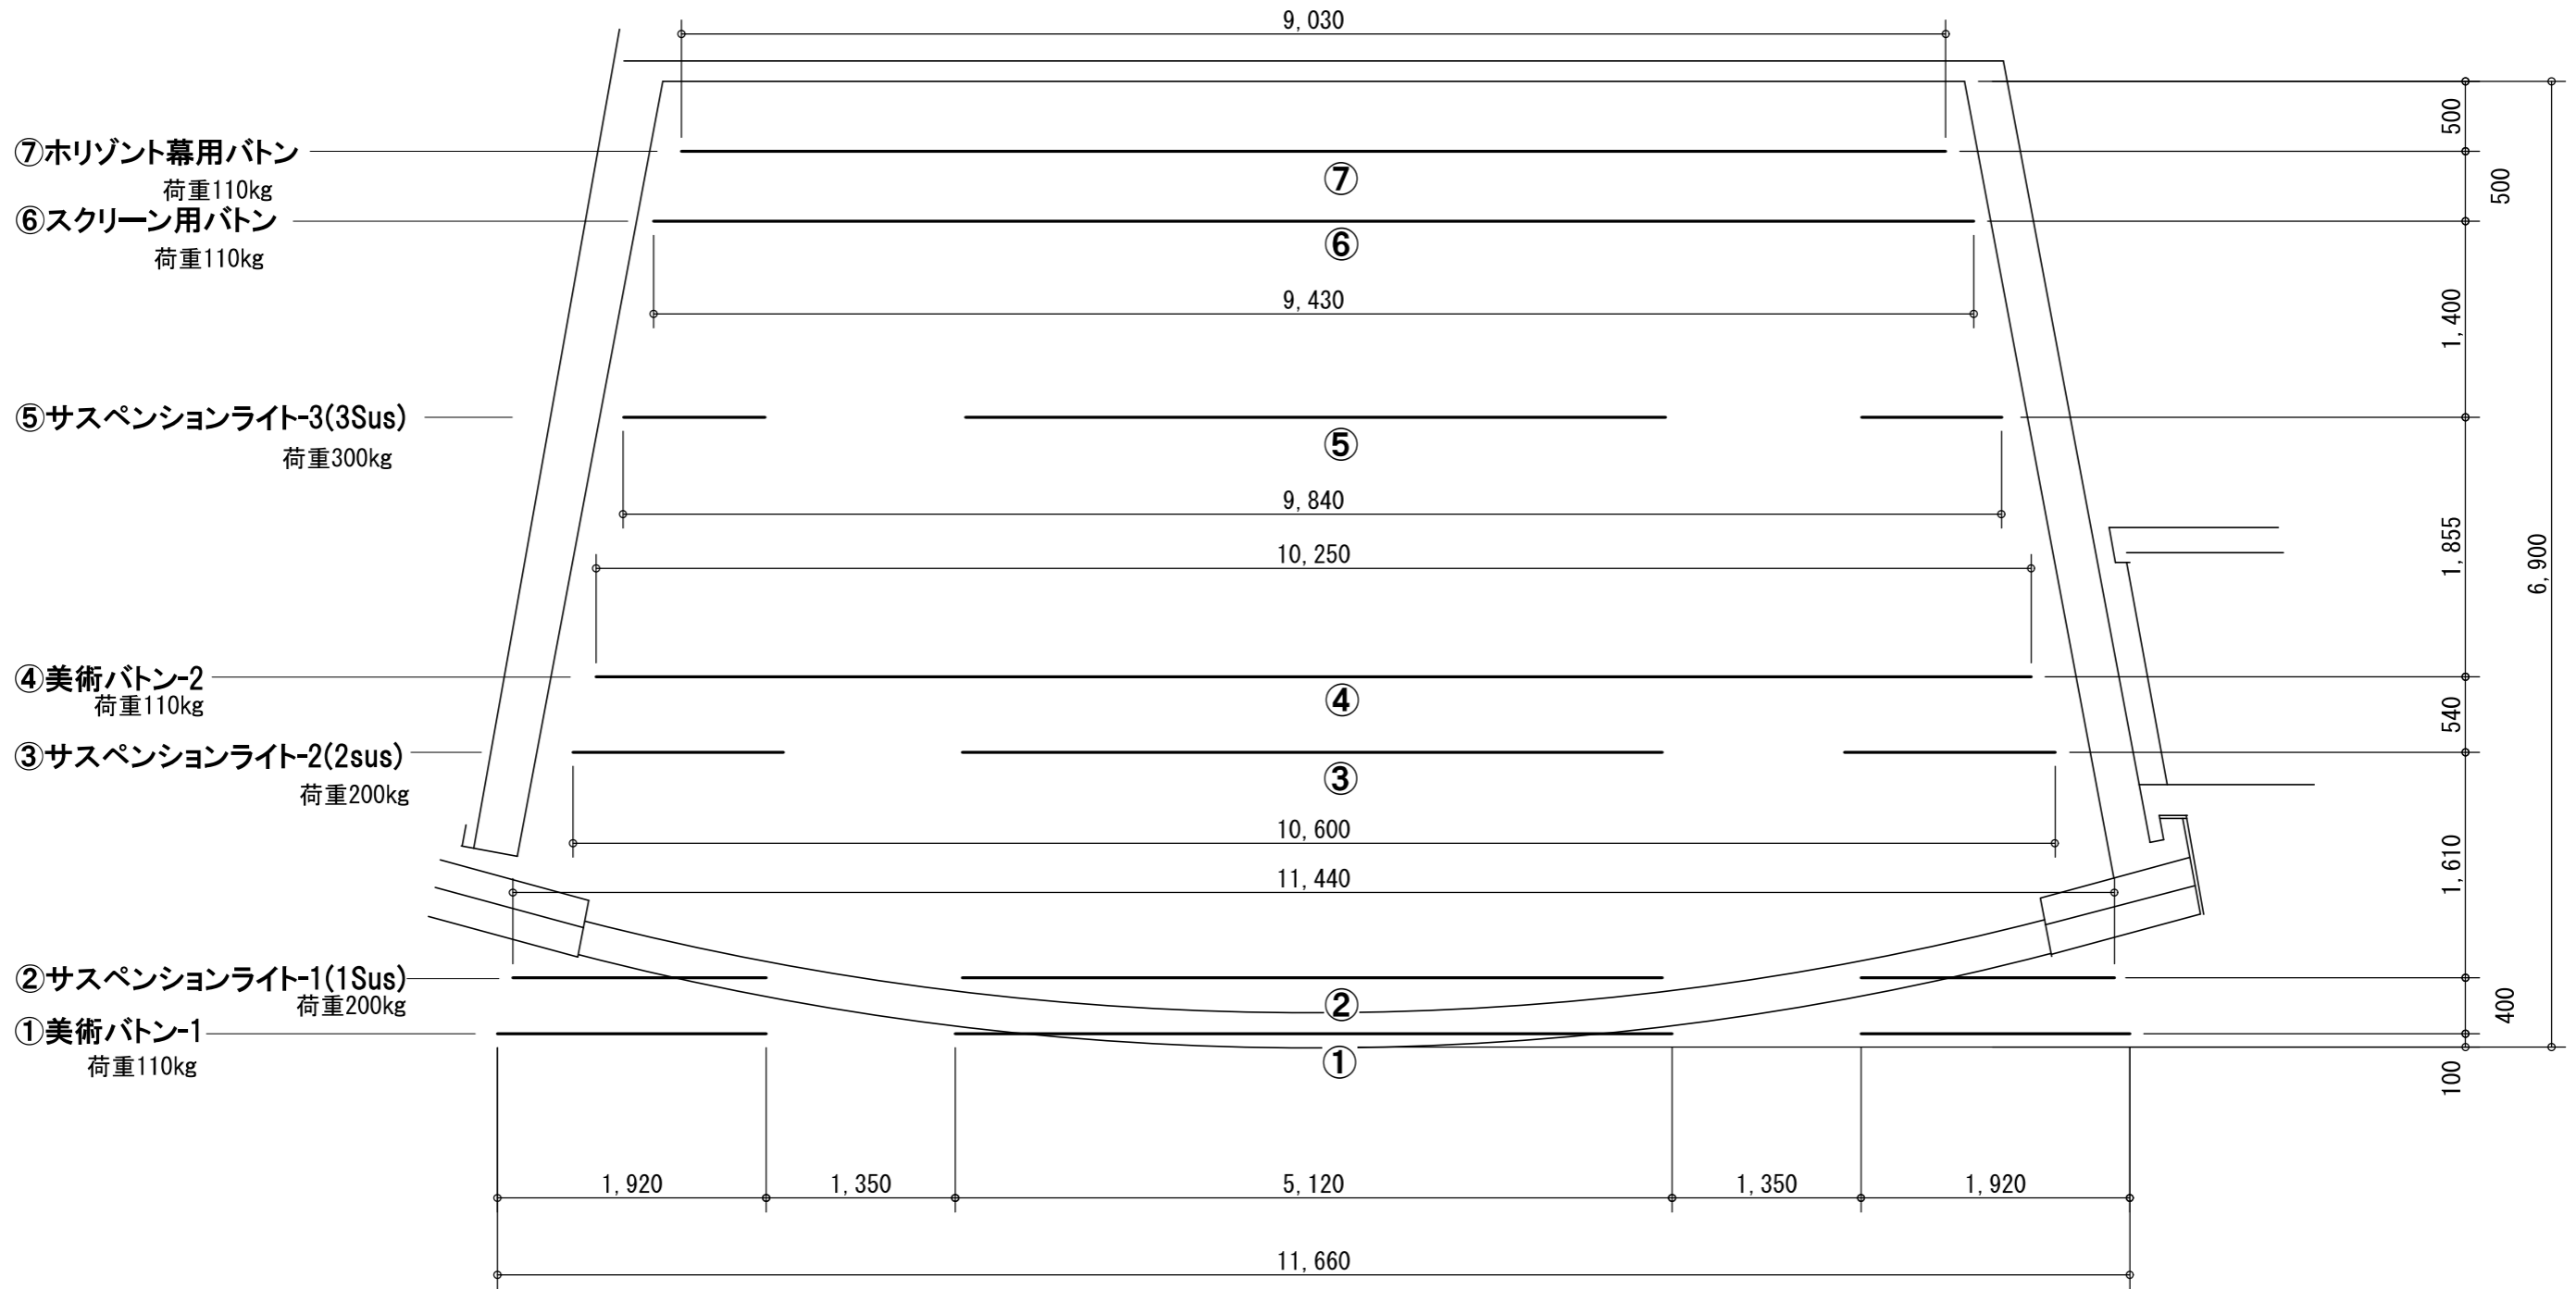

- ⑦水平幕用バトン
荷重110kg
- ⑥スクリーン用バトン
荷重110kg
- ⑤サスペンションライト-3(3Sus)
荷重300kg
- ④美術バトン-2
荷重110kg
- ③サスペンションライト-2(2sus)
荷重200kg
- ②サスペンションライト-1(1Sus)
荷重200kg
- ①美術バトン-1
荷重110kg

バトン名称	吊耐荷重	備 考	飛切高 (床面⇄バトン下端)
①美術バトン-1	110kg	・3分割になっています ・中バトンは3点マイクの吊点として使用	11m50cm
②サスペンションライト-1(1Sus)	200kg	・図面上3分割になっていますが、現在バトン間はパイプでつないであります	11m30cm
③サスペンションライト-2(2Sus)	200kg	・1Sus同様	11m30cm
④美術バトン-2	110kg		11m40cm
⑤サスペンションライト-3(3Sus)	300kg	・1Sus同様	11m30cm
⑥スクリーン用バトン	110kg	・美術バトンとしても使用可能	11m40cm
⑦水平幕用バトン	110kg	・美術バトンとしても使用可能	11m40cm

間口前奥 12m10cm
奥行 10m
天井高 6m90cm
舞台高 12m
75cm