


※DMX回線
 1~3サス : 各OUT×2
 CL : OUT×1
 FR : 上下各OUT×1
 ギャラリー : 上下各IN×1
 OUT×2
 フロアは
 「フロアコンセント図」参照

浜離宮朝日ホール 音楽ホール 照明コンセント図 A3≒1/50
 20210701更新

間口前奥 12m10cm
 奥行 10m
 奥行 6m90cm
 天井高 12m
 舞台高 75cm

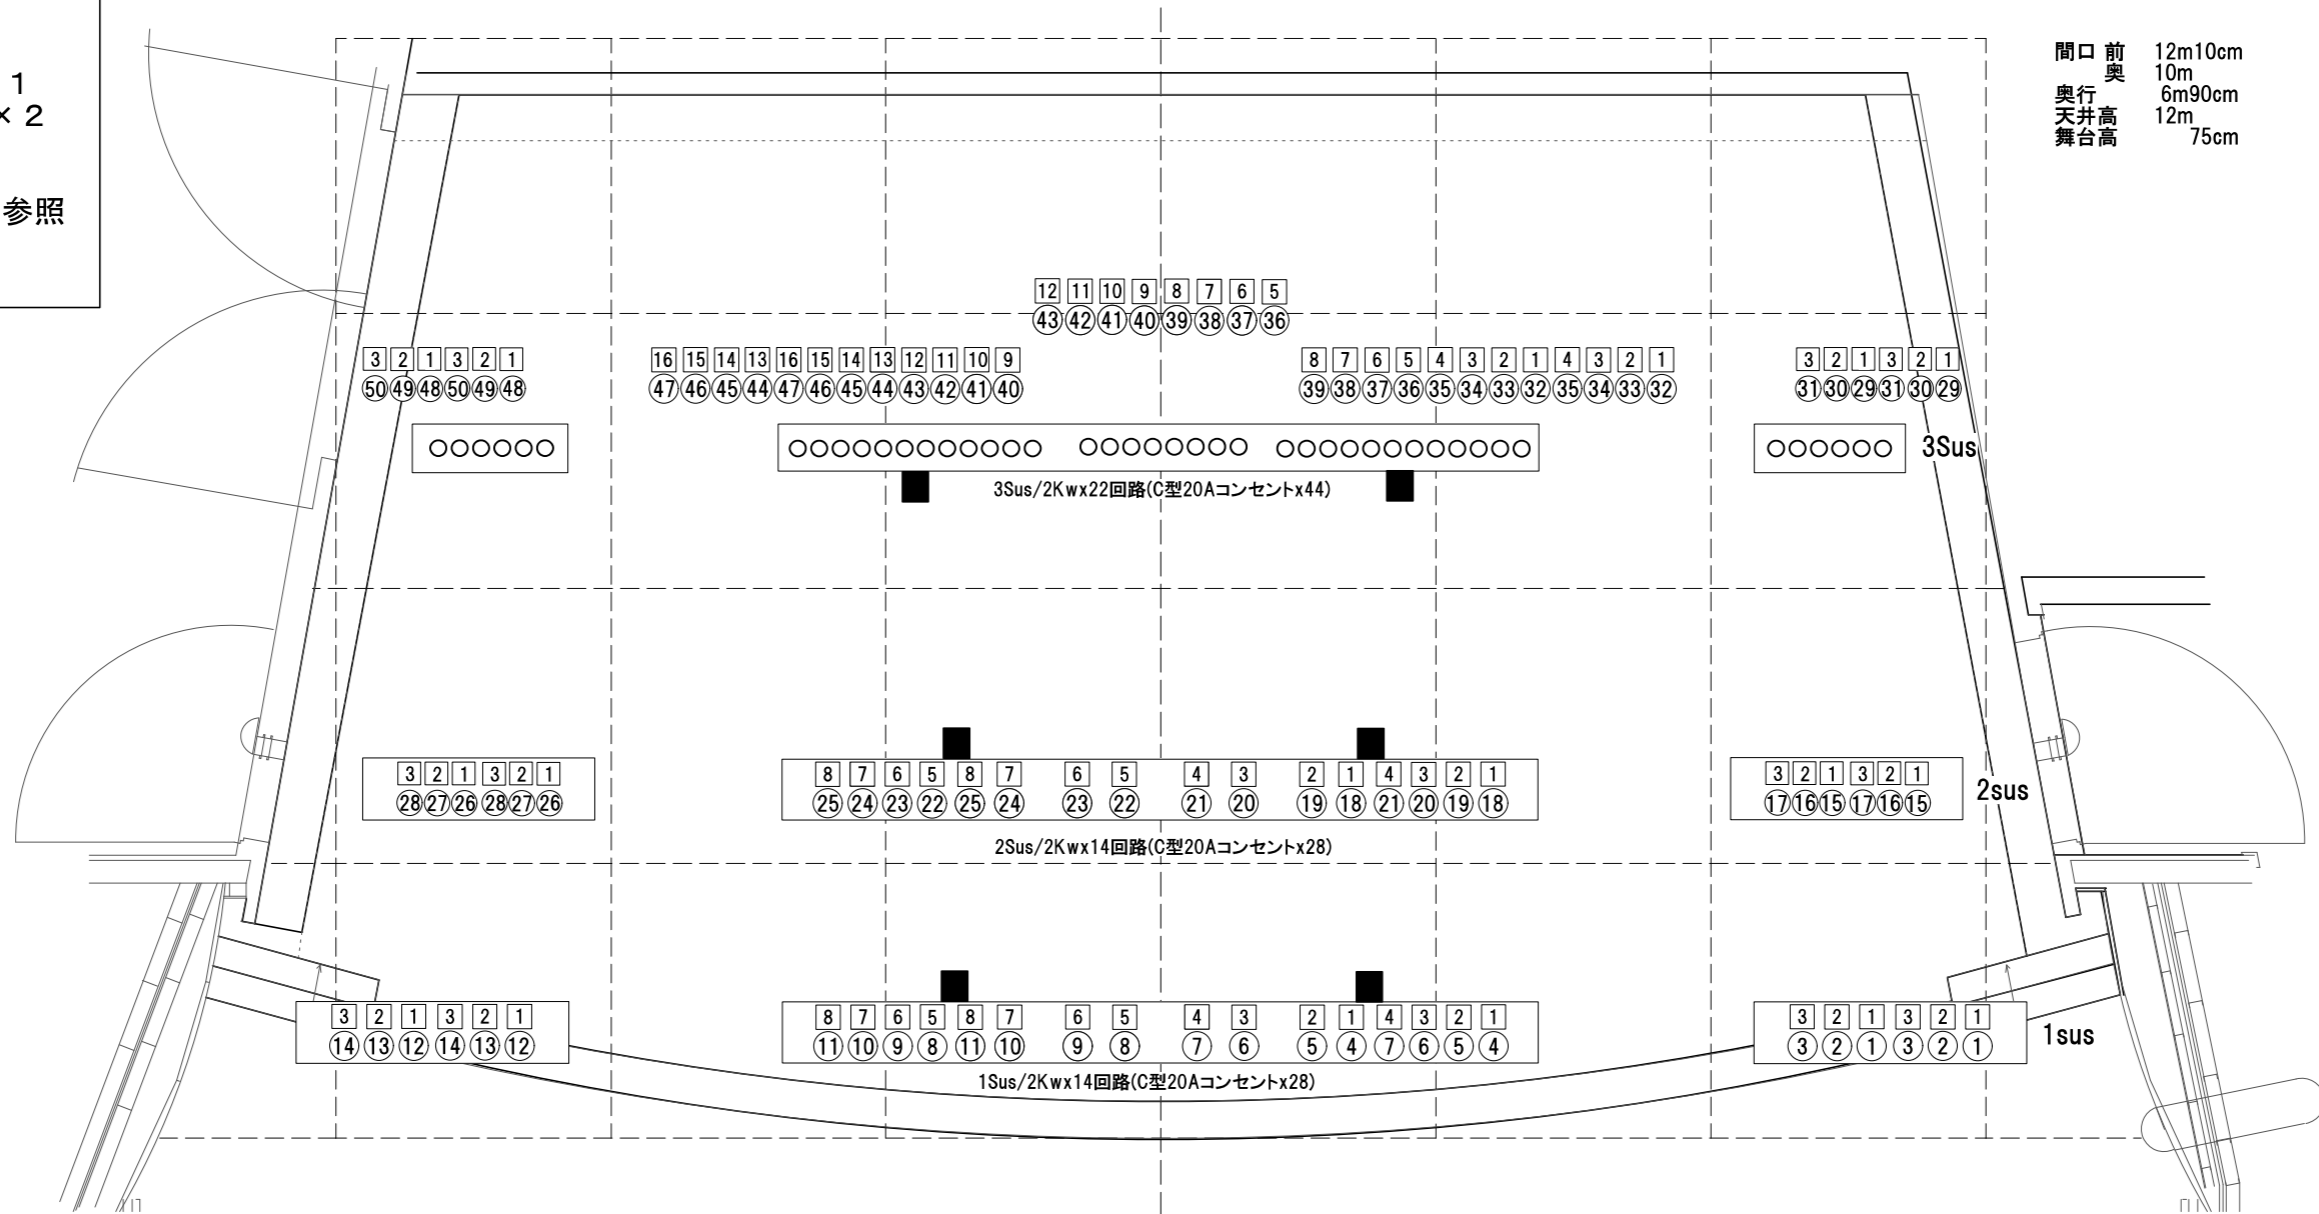

*ユニットは全て2Kw
 *コンセントは全てC型20A

※純直回路(切替)
 1サス : DIM 4, 11
 2サス : DIM 18, 25 CL : DIM 51
 3サス : DIM 35, 39 FR : DIM 58, 62

- = コンセント番号
- ① = DIM番号
- = DMX回線OUT

