


浜離宮朝日ホール 音楽ホール 照明フロアコンセント図

A3 ≒ 1/50

20210701更新

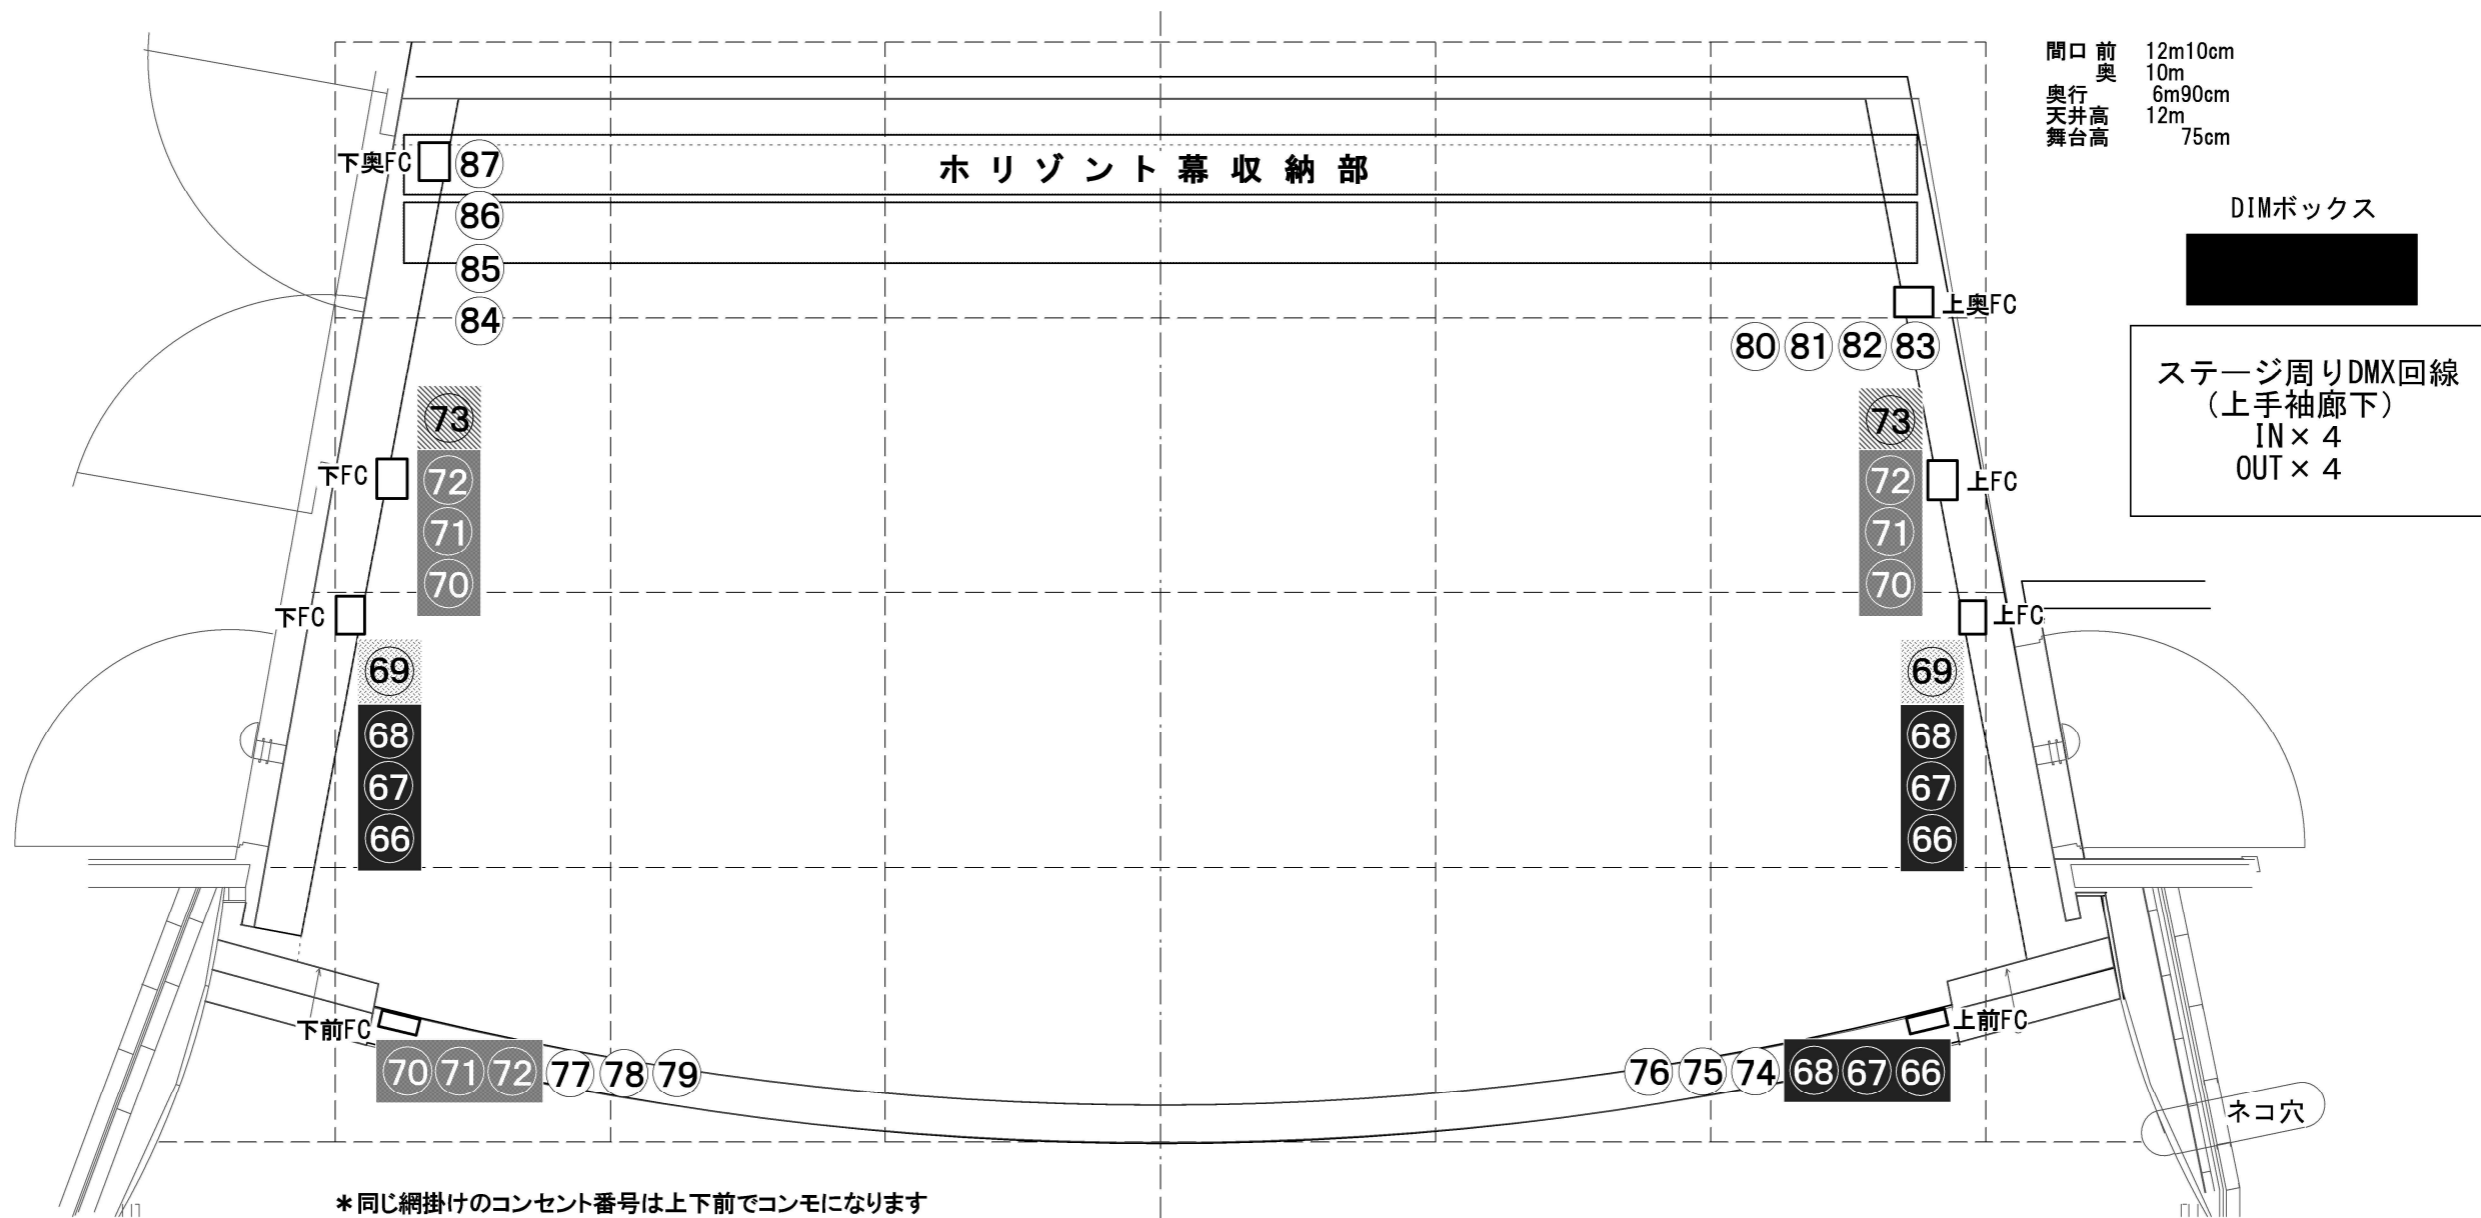

- * 同じ網掛けのコンセント番号は上下前でコンモになります
- * 図面上のコンセント番号は全てDIM No.
- * ユニツは全て2kw
- * 回路は全てC型20A

*コンモ回路一覧表

フロアコンセントDIM番号	フロアコンセント 名称
66, 67, 68	上下FC, 上前FC
69	上下FC
70, 71, 72	上下FC, 下前FC
73	上下FC

※純直回路 (切替)
DIM 74~79
DIM 82, 83, 86, 87

