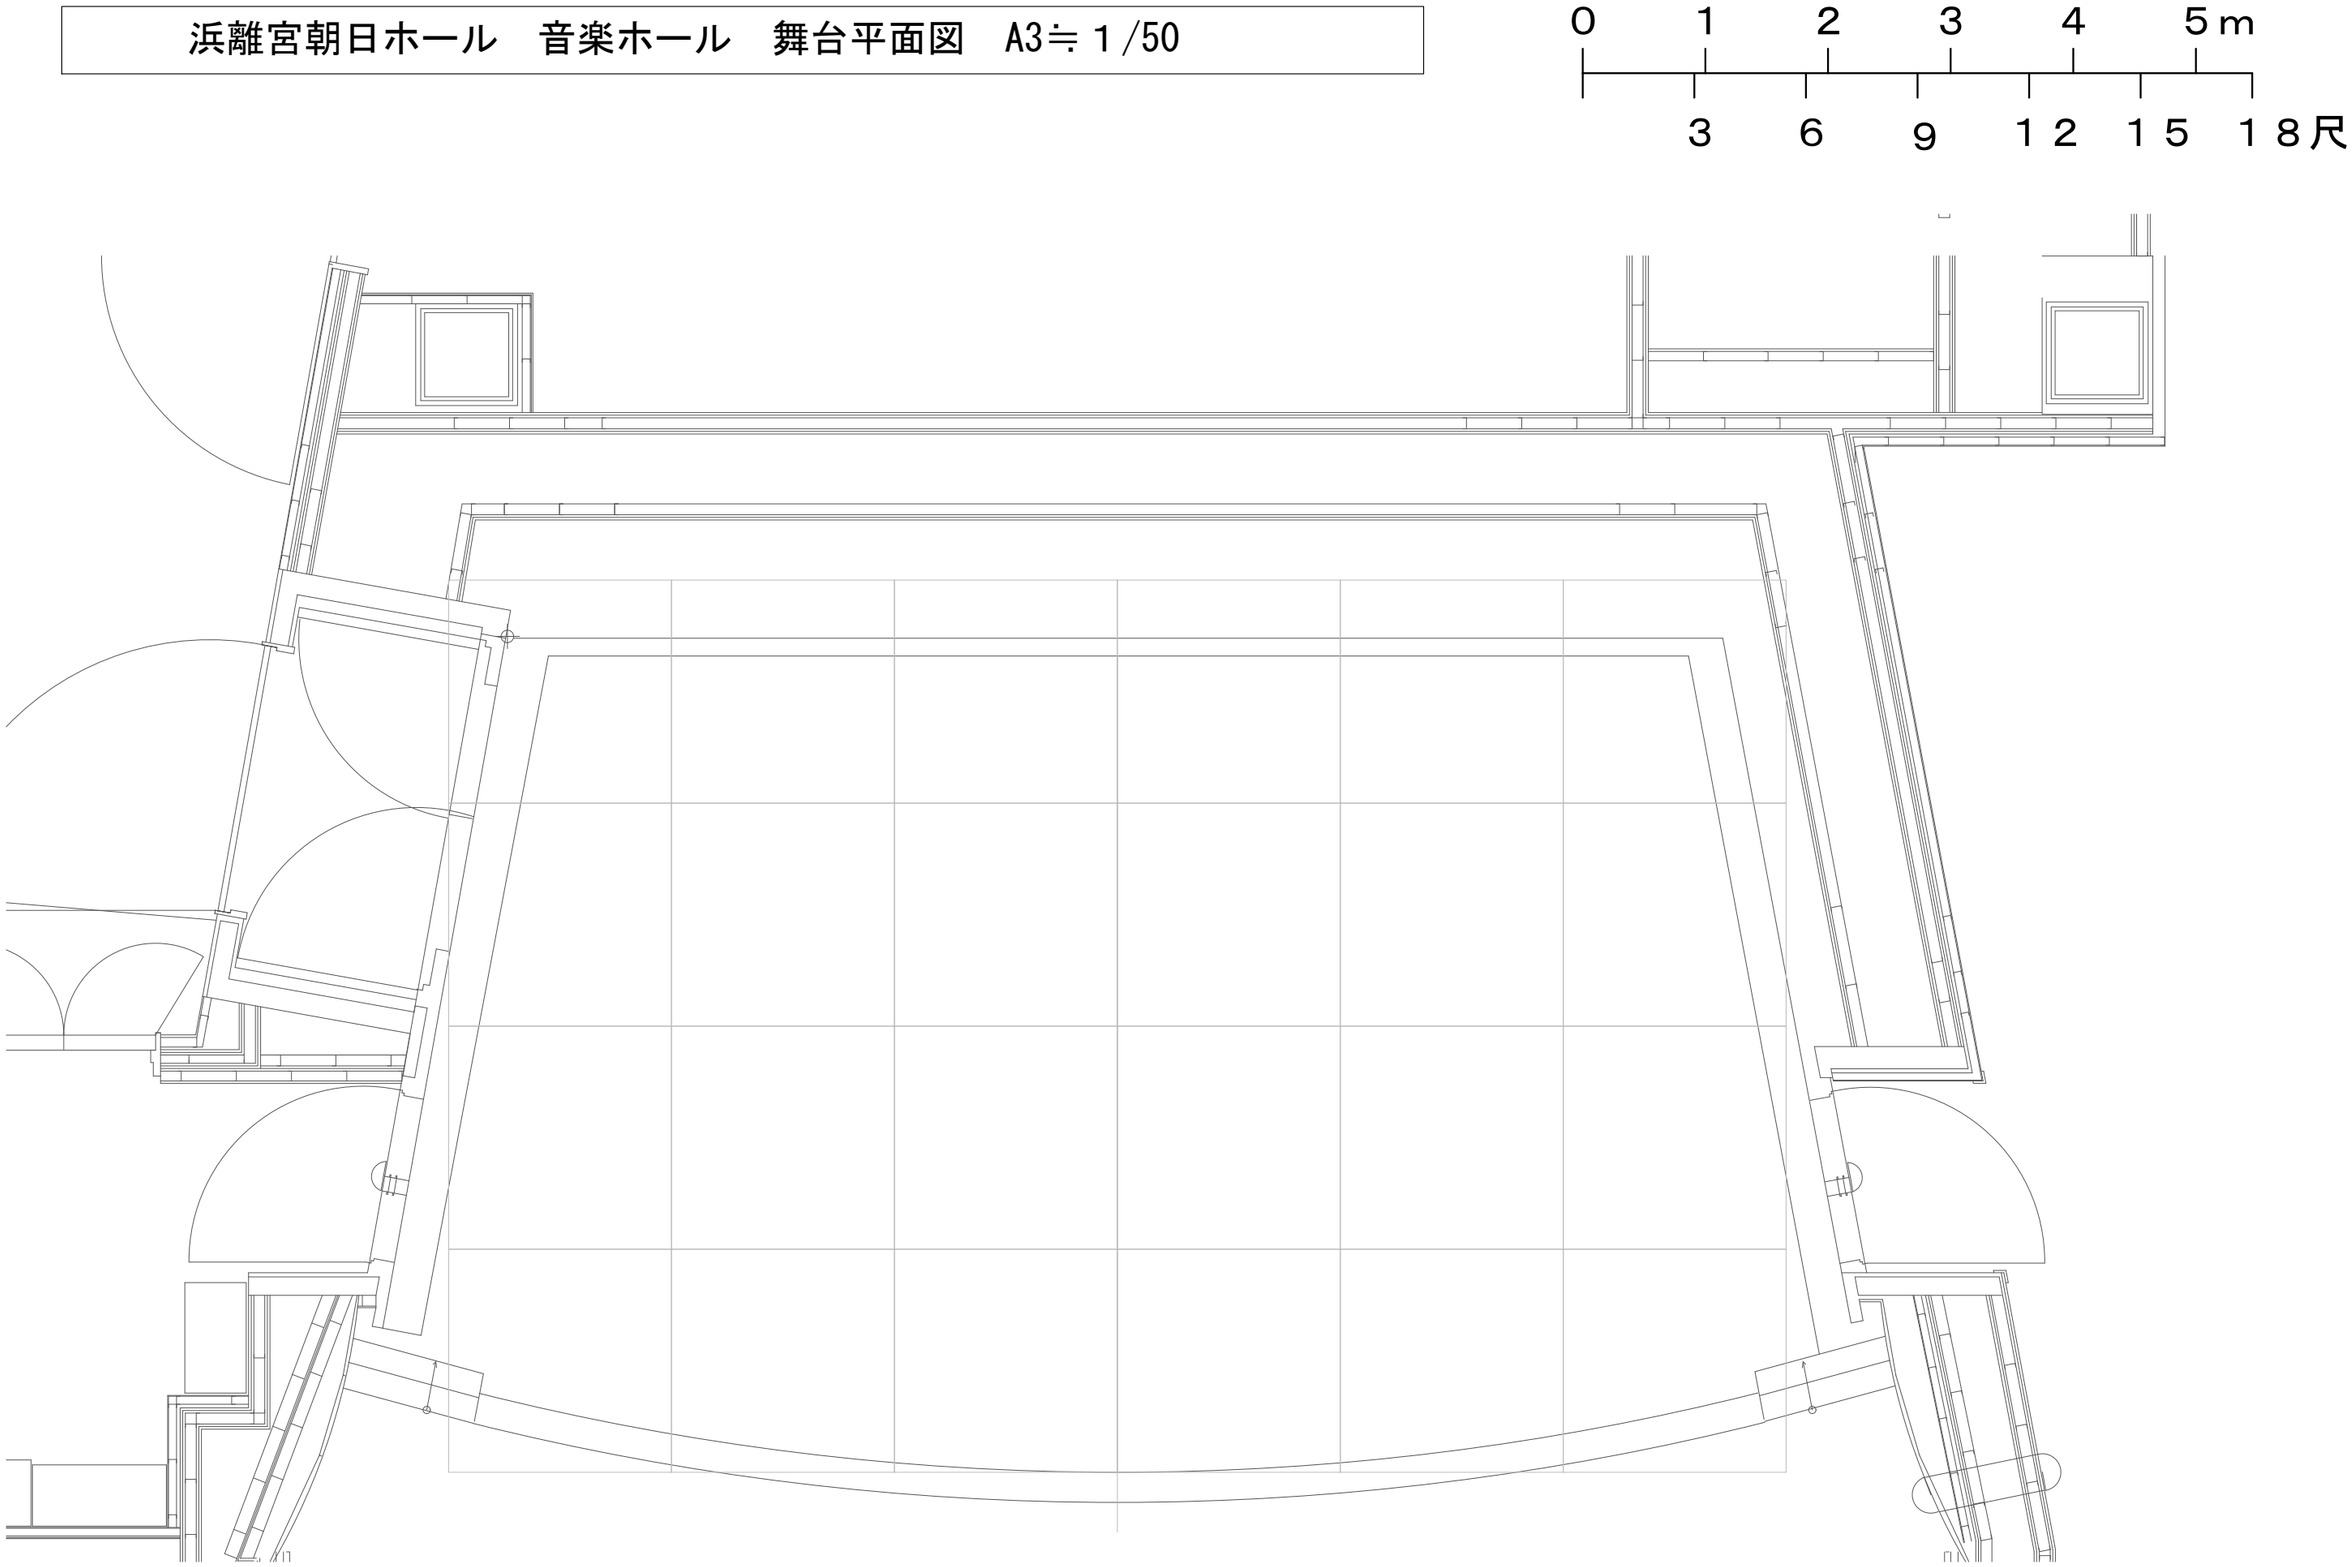浜離宮朝日ホール　音楽ホール　舞台平面図　A3≒１/50